




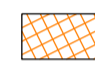


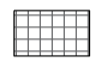



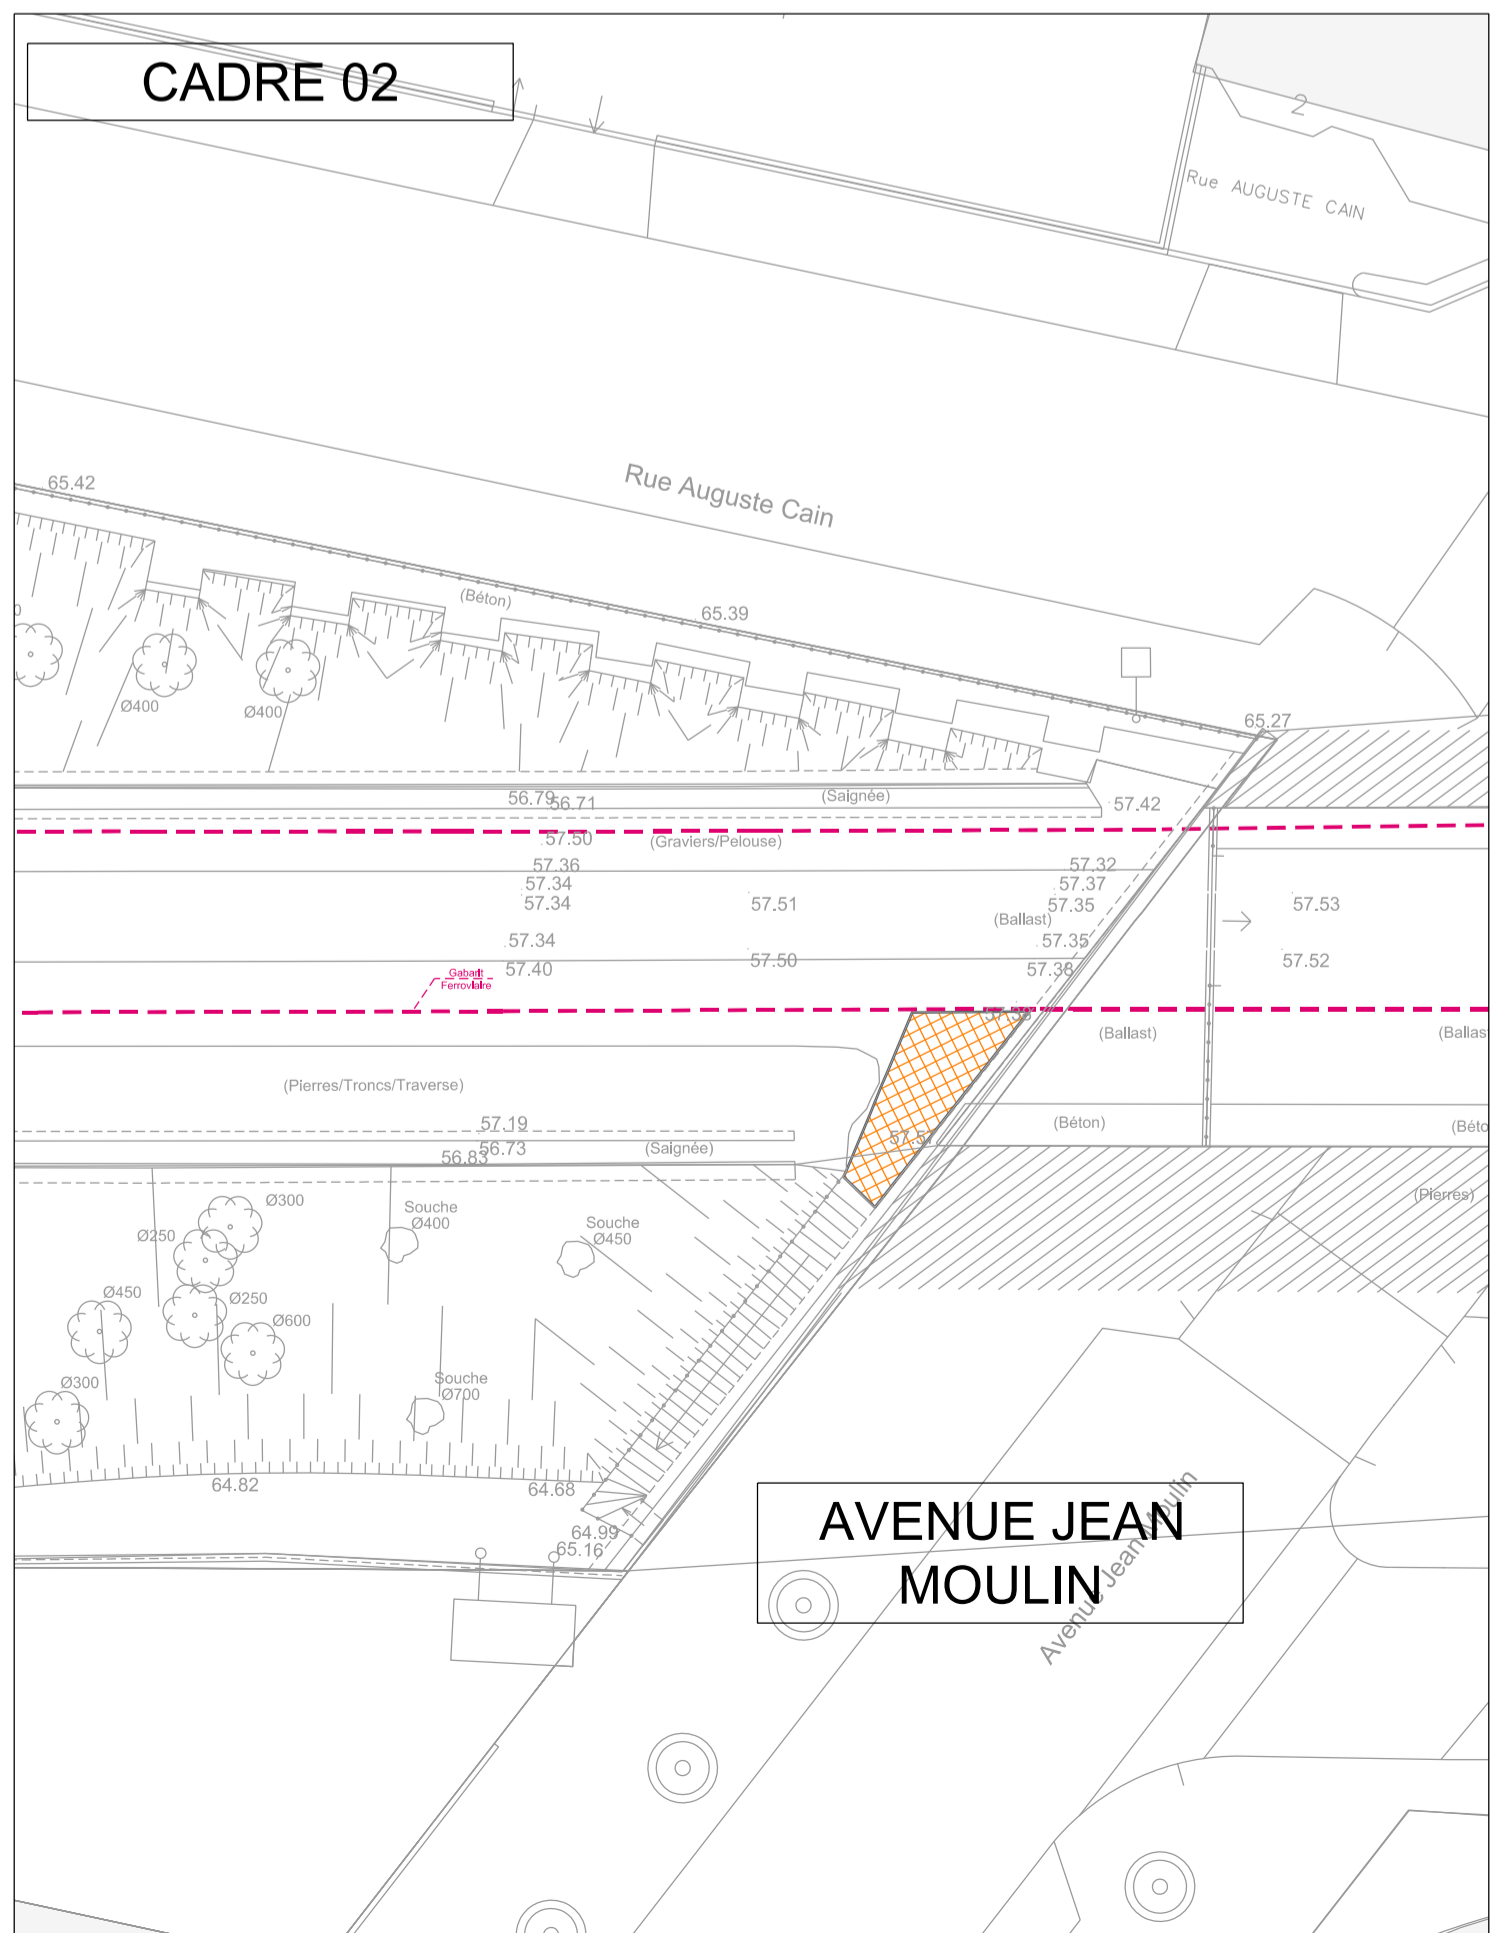


Légende


-  Béton balayé
-  Bande podotactile
-  Garde corps
-  Main-courante
-  Clôtures
-  Mur de soutènement
-  Cotes projet
-  Gabarit ferroviaire
-  Caillebotis
-  Volige bois
-  Cotes existants (NGF)
-  Chemin de câble


RUE DIDOT

CADRE 02



CADRE 03

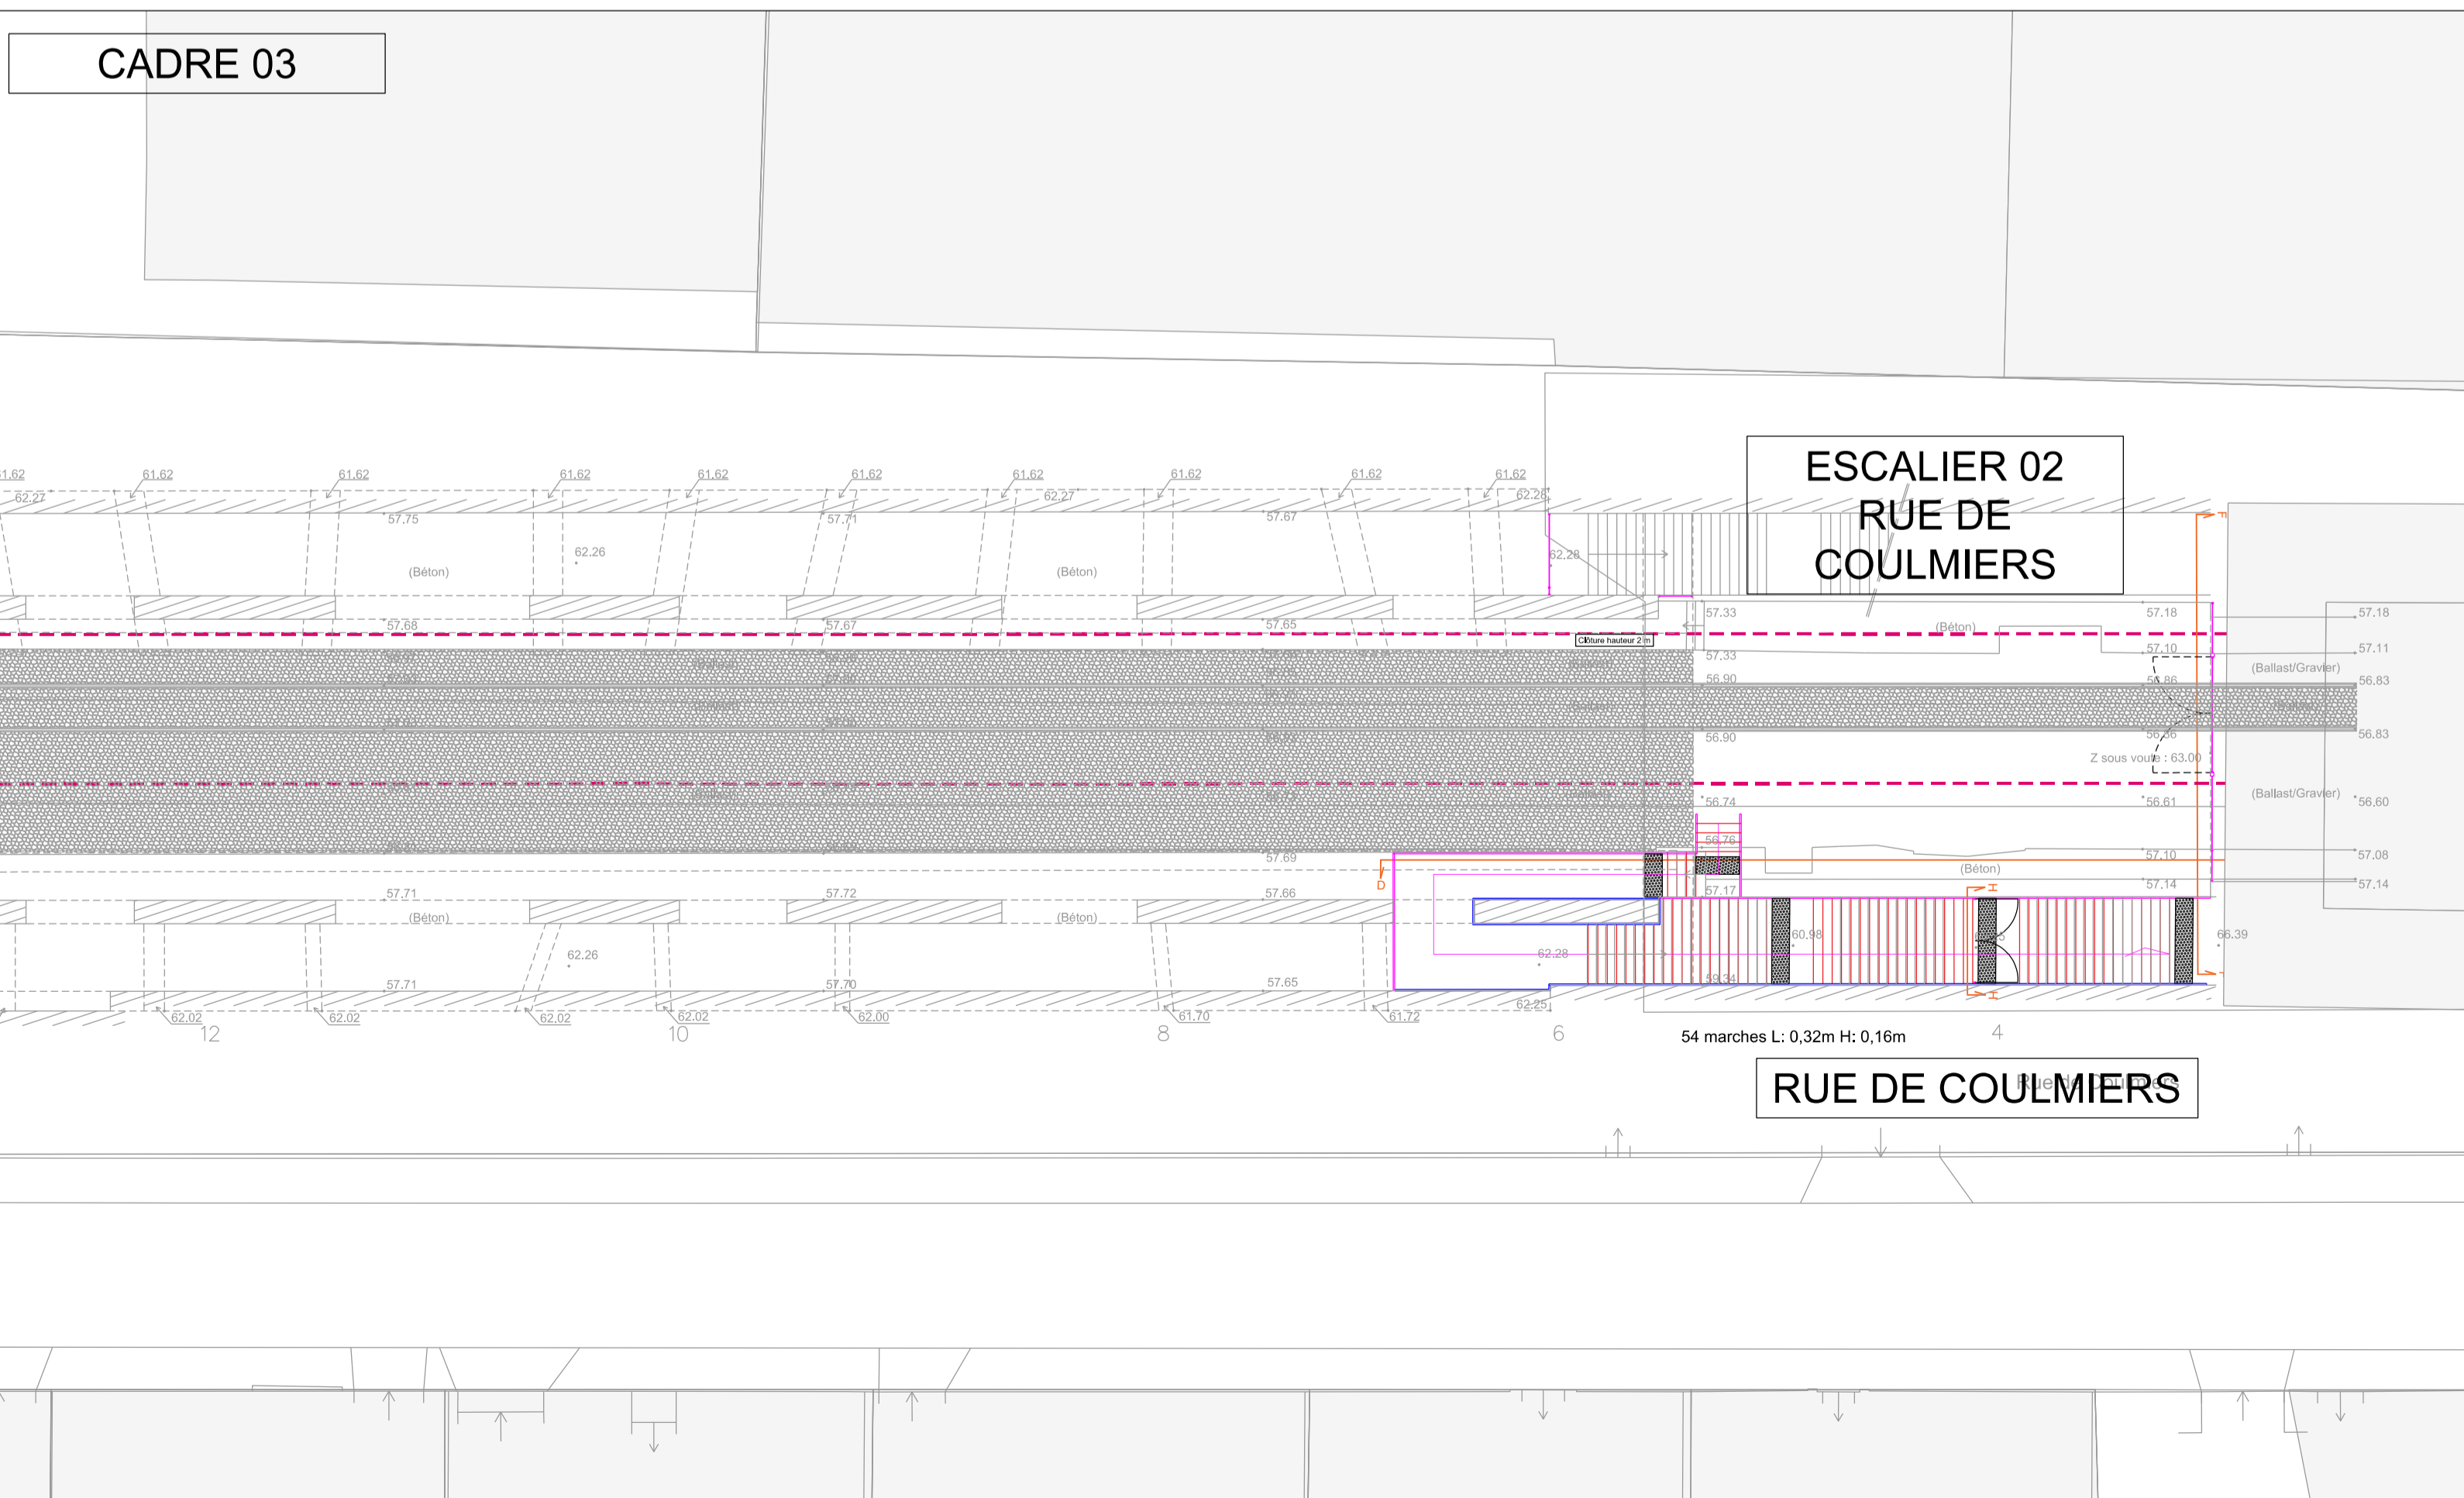

MAITRISE D'OUVRAGE		ORDONNANCEMENT PILOTAGE COORDINATION	
		MAITRISE D'OEUVRE	
			
Projet : AMENAGEMENT DE LA PETITE CEINTURE DE PARIS SITE PC14			
Phase : DCE			
I			
H			
G			
F			
E			
D			
C			
B	23/10/2017	Mise à jour suite étude géotechnique	SA TJ TJ
A	13/10/2017	Création du document	
Indice	date	modification	dessiné vérifié approuvé
Auteur du document: 		Titre Doc: PLAN DE MASSE	
Echelle(s): 1/200		Format: A1	
Identifiant interne auteur			
Identifiant projet			
Id projet	Phase	Émetteur	Domaine
PC	DCE	EPD	VRD
Type Doc		N° d'ordre	Indice
PLA		14-04	B