



CADRE 01

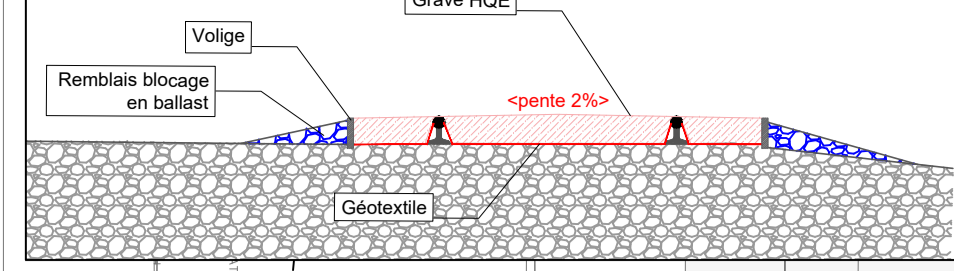

ESCALIER 01
RUE DE
TOCQUEVILLE


ESCALIER 02
RUE DE
SAUSSURE

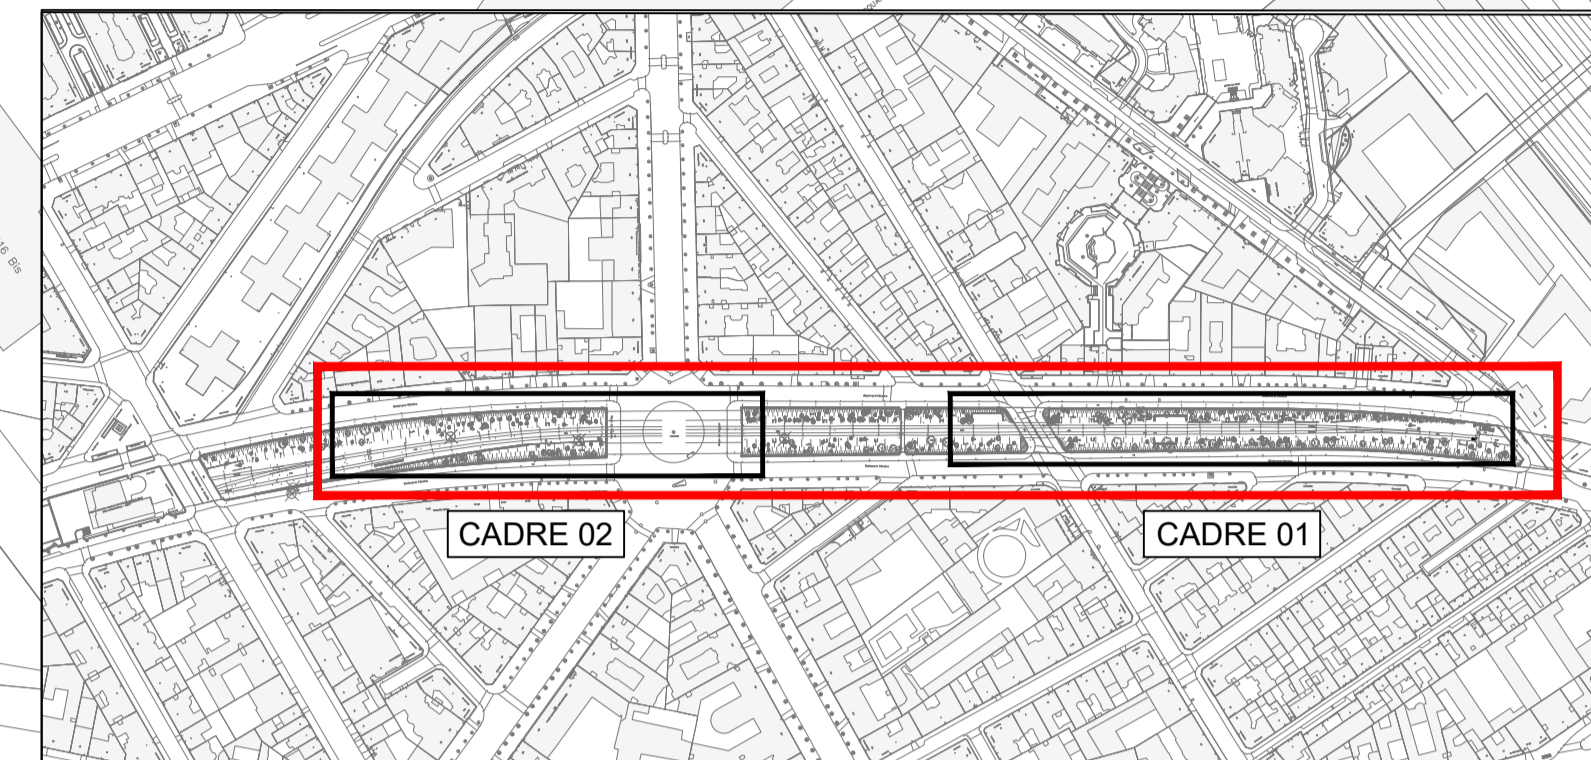

Légende

- Béton désactivé
- Bande podotactile
- Garde corps
- Clôtures
- Côtes projet
- Côtes existants (NGF)
- Grave HQE
- Gabarit ferroviaire
- Caillebotis
- Volige bois

CADRE 01

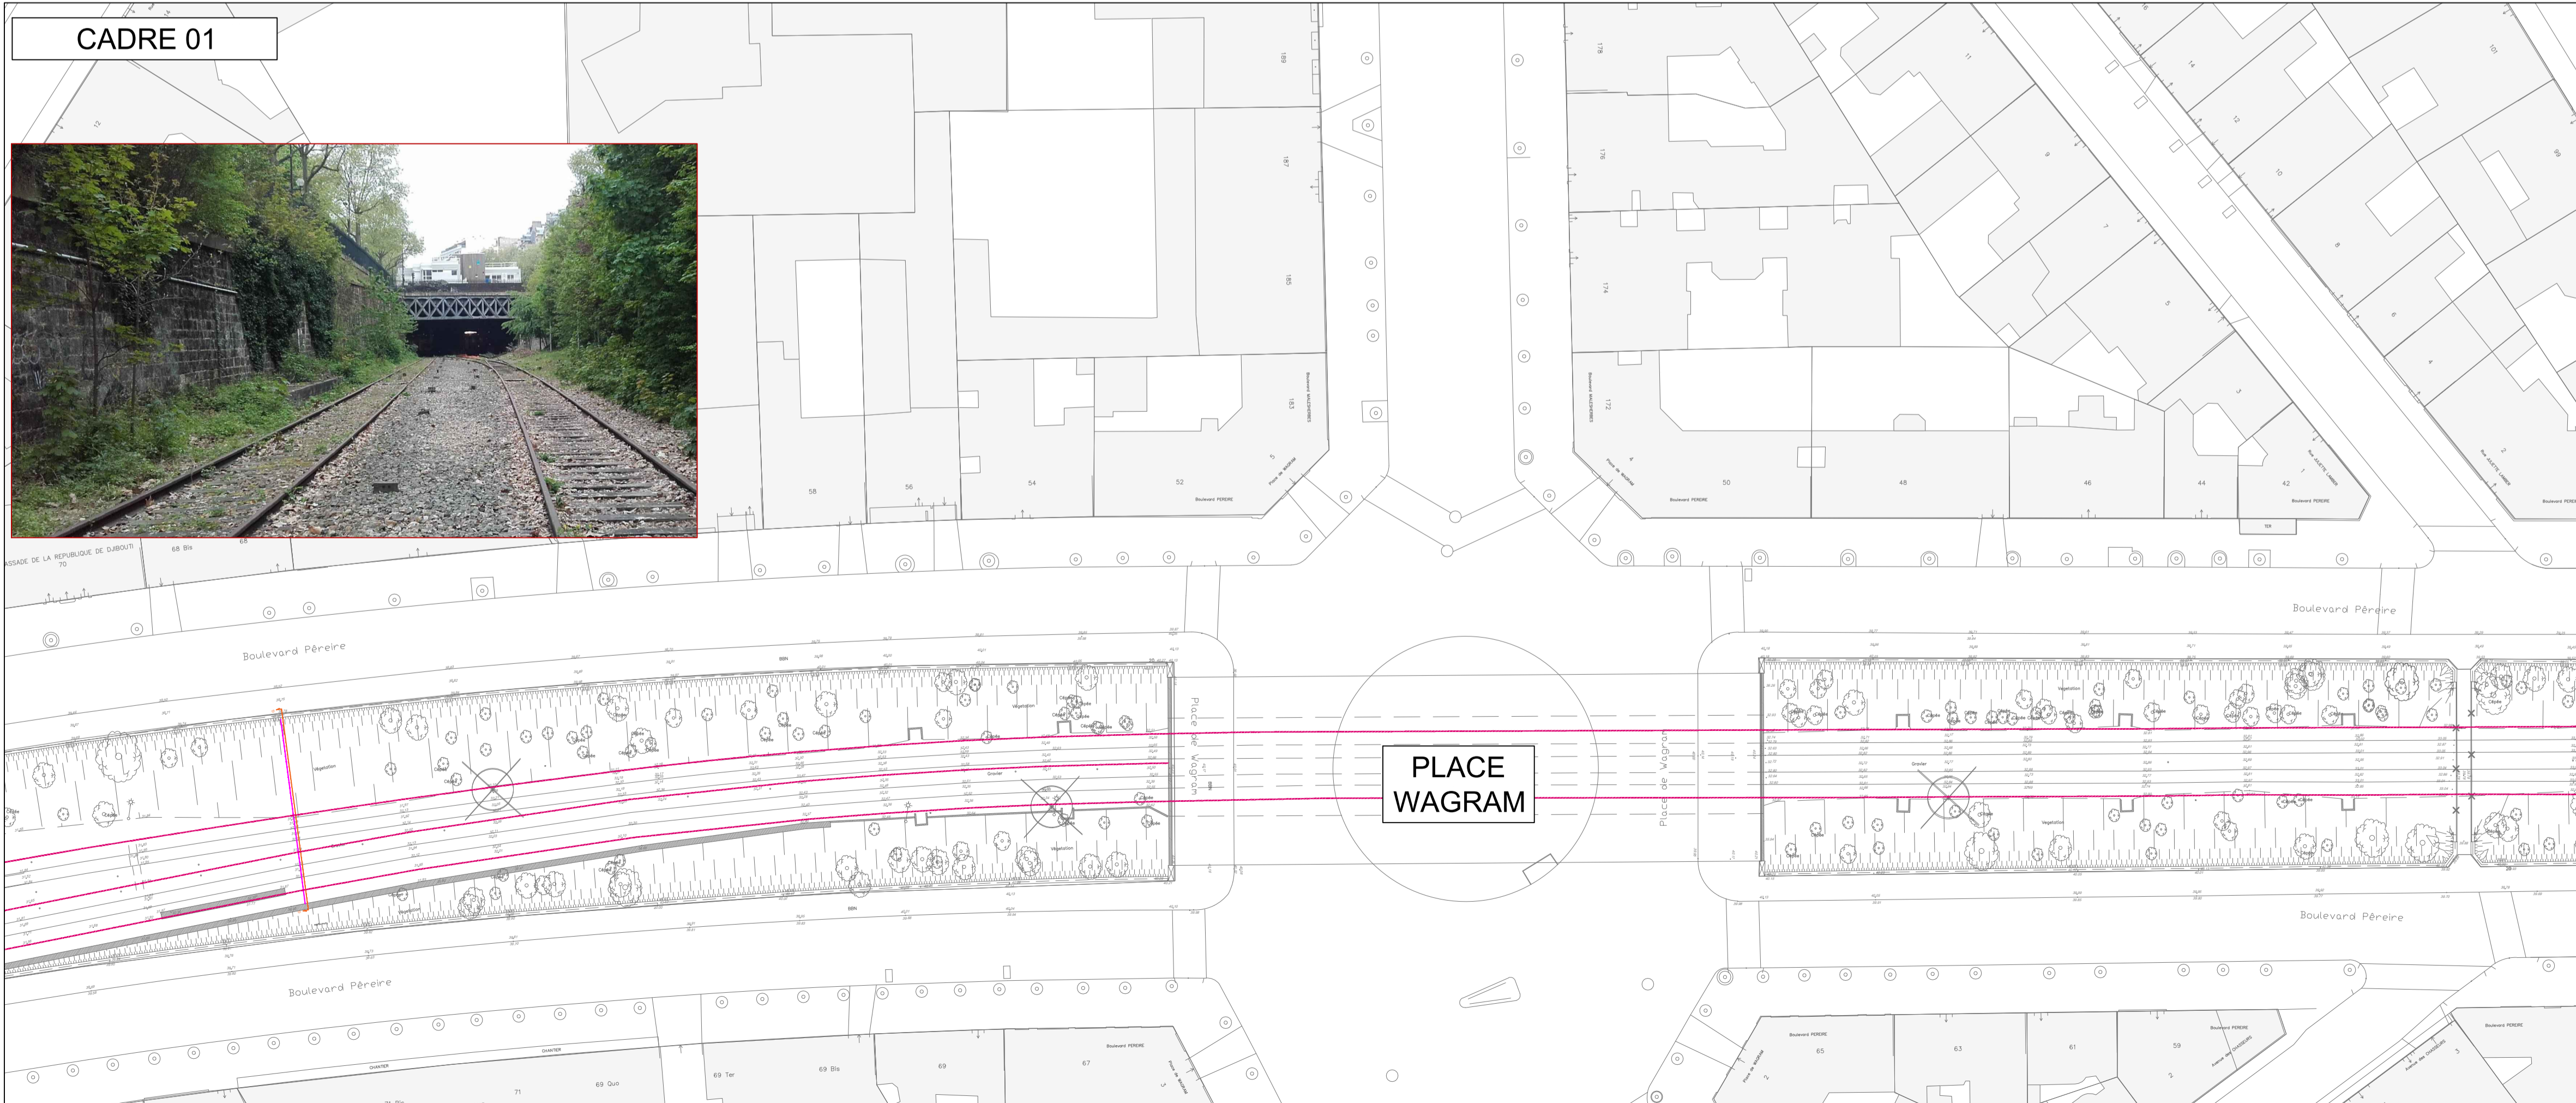

MAITRISE D'OUVRAGE 	ORDONNANCEMENT PILOTAGE COORDINATION MAITRISE D'OEUVRE 	
Projet : AMENAGEMENT DE LA PETITE CEINTURE DE PARIS SITE PC17	
Phase : DCE	
<table border="1" style="width: 100%; border-collapse: collapse;"> <tr> <td style="width: 5%;">I</td> <td style="width: 15%;"></td> <td style="width: 15%;"></td> <td style="width: 15%;"></td> <td style="width: 15%;"></td> <td style="width: 15%;"></td> </tr> <tr> <td>H</td> <td></td> <td></td> <td></td> <td></td> <td></td> </tr> <tr> <td>G</td> <td></td> <td></td> <td></td> <td></td> <td></td> </tr> <tr> <td>F</td> <td></td> <td></td> <td></td> <td></td> <td></td> </tr> <tr> <td>E</td> <td></td> <td></td> <td></td> <td></td> <td></td> </tr> <tr> <td>D</td> <td></td> <td></td> <td></td> <td></td> <td></td> </tr> <tr> <td>C</td> <td></td> <td></td> <td></td> <td></td> <td></td> </tr> <tr> <td>B</td> <td>16/10/2017</td> <td>Création du document</td> <td></td> <td></td> <td></td> </tr> <tr> <td>A</td> <td>indice</td> <td>date</td> <td>modification</td> <td>dessiné</td> <td>vérifié</td> </tr> </table>		I						H						G						F						E						D						C						B	16/10/2017	Création du document				A	indice	date	modification	dessiné	vérifié
I	
H	
G	
F	
E	
D	
C	
B	16/10/2017	Création du document	
A	indice	date	modification	dessiné	vérifié	
Auteur du document: 	Titre Doc: PLAN DE MASSE	
Echelle(s): 1/500 Format: A1	
Id projet Phase Emetteur Domaine Type Doc N° d'ordre indice Etat document PC DCE EPD VRD PLA 17-04 A	