
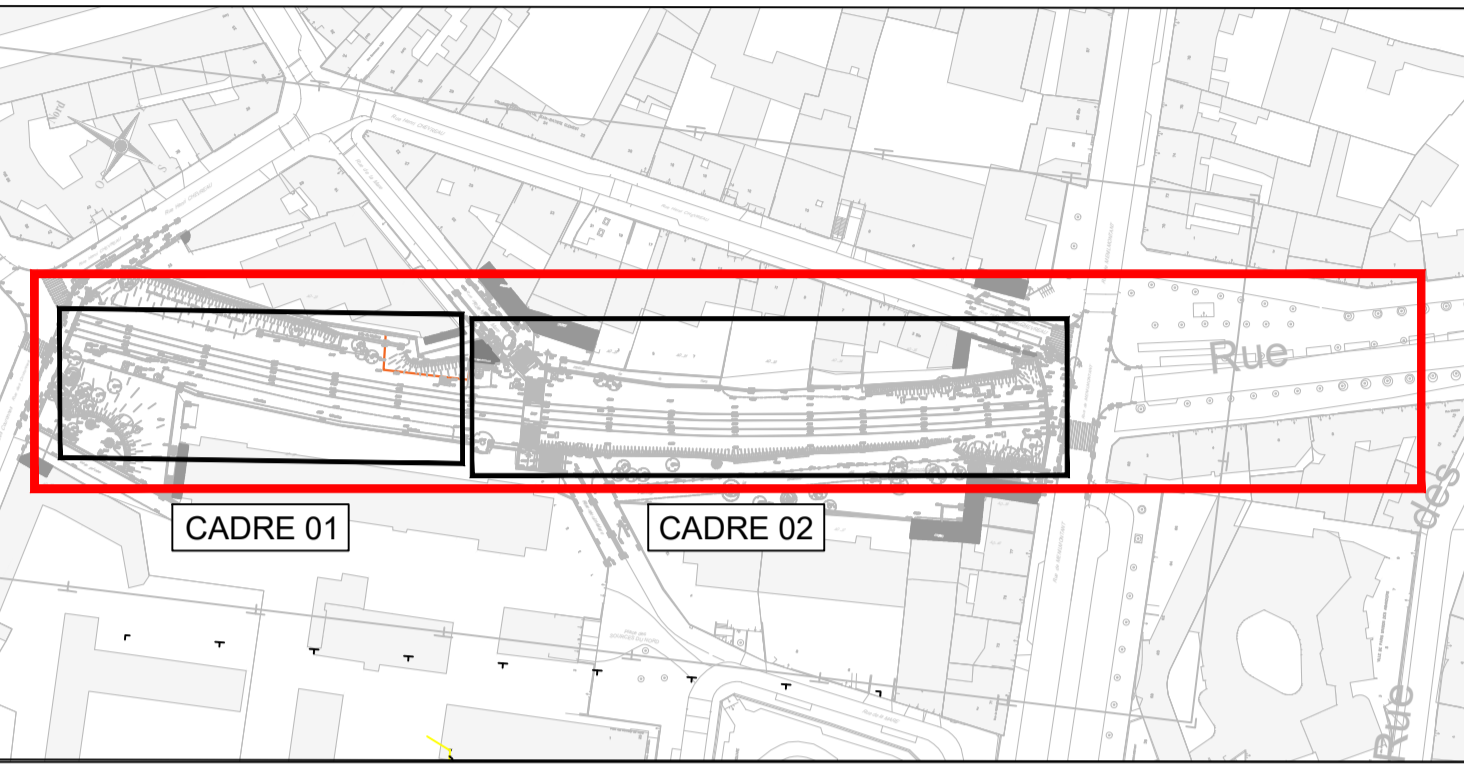



CADRE 01

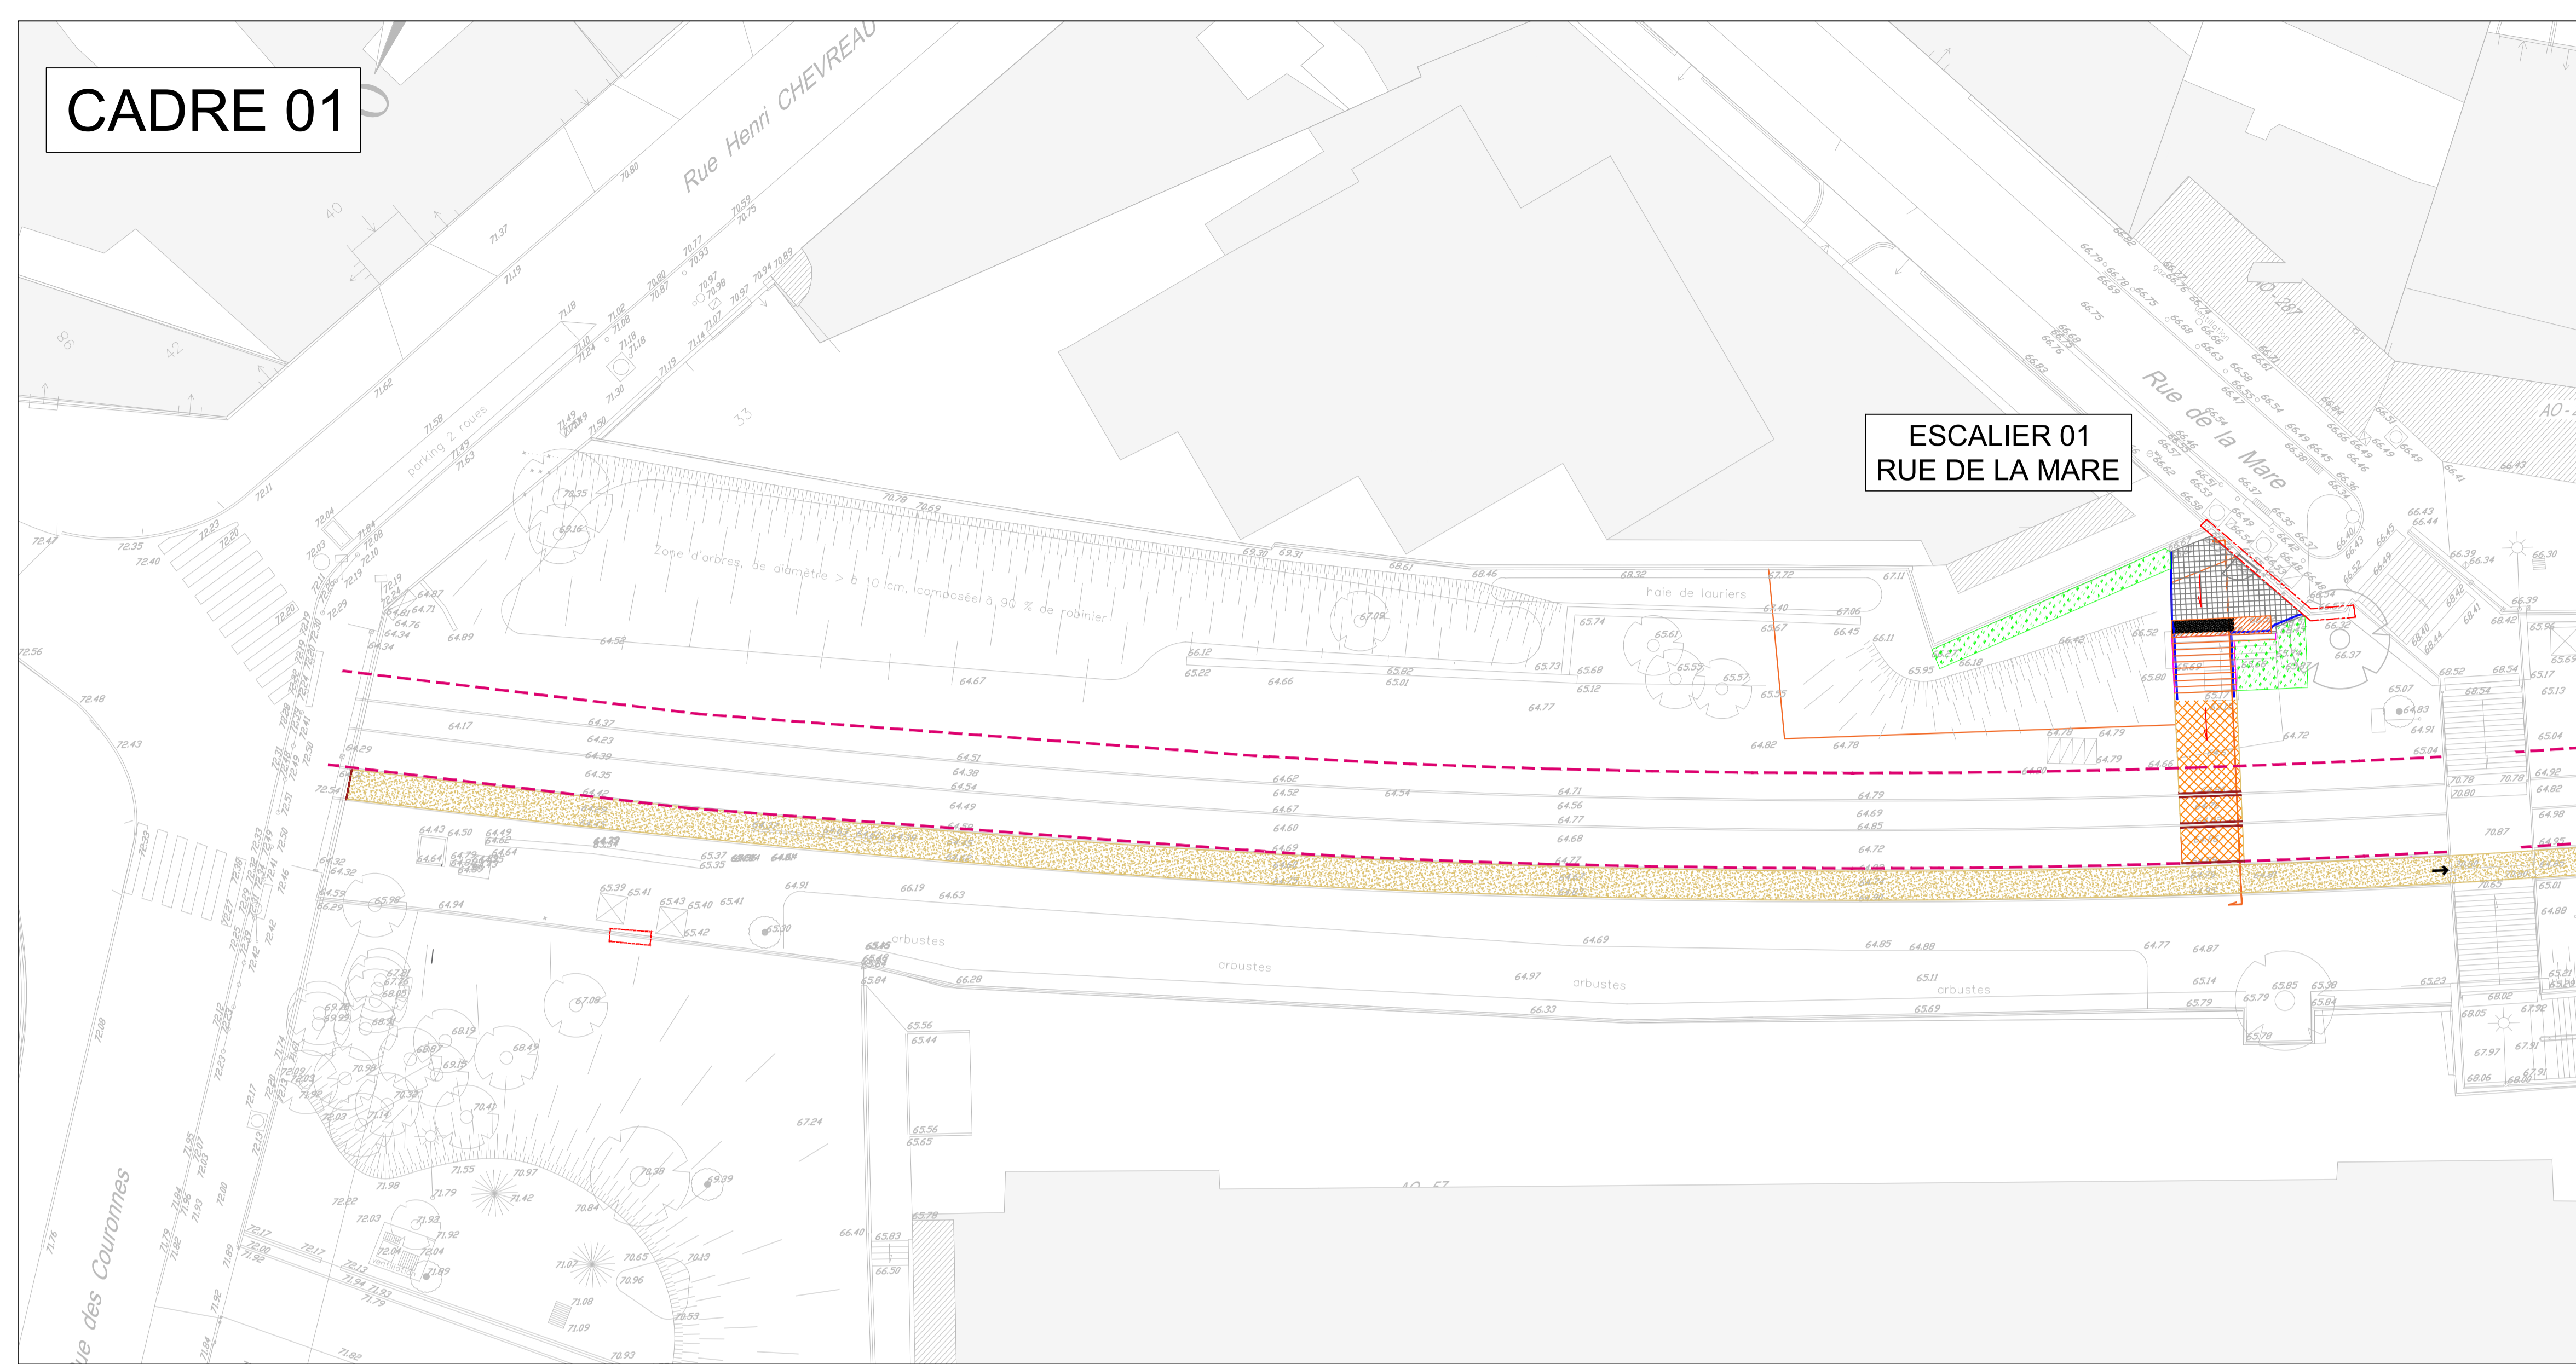

Légende

- Clous inox podotactile
- Garde corps
- Clôtures
- Côtes projet
- Côtes existants (NGF)
- Grave
- Béton balayé
- Décompactage / Remblais terre du site
- Gabarit ferroviaire
- Main courante
- Voilage bois
- Voilage métallique
- Blocs marche Béton
- Blocs marche granite

CADRE 02

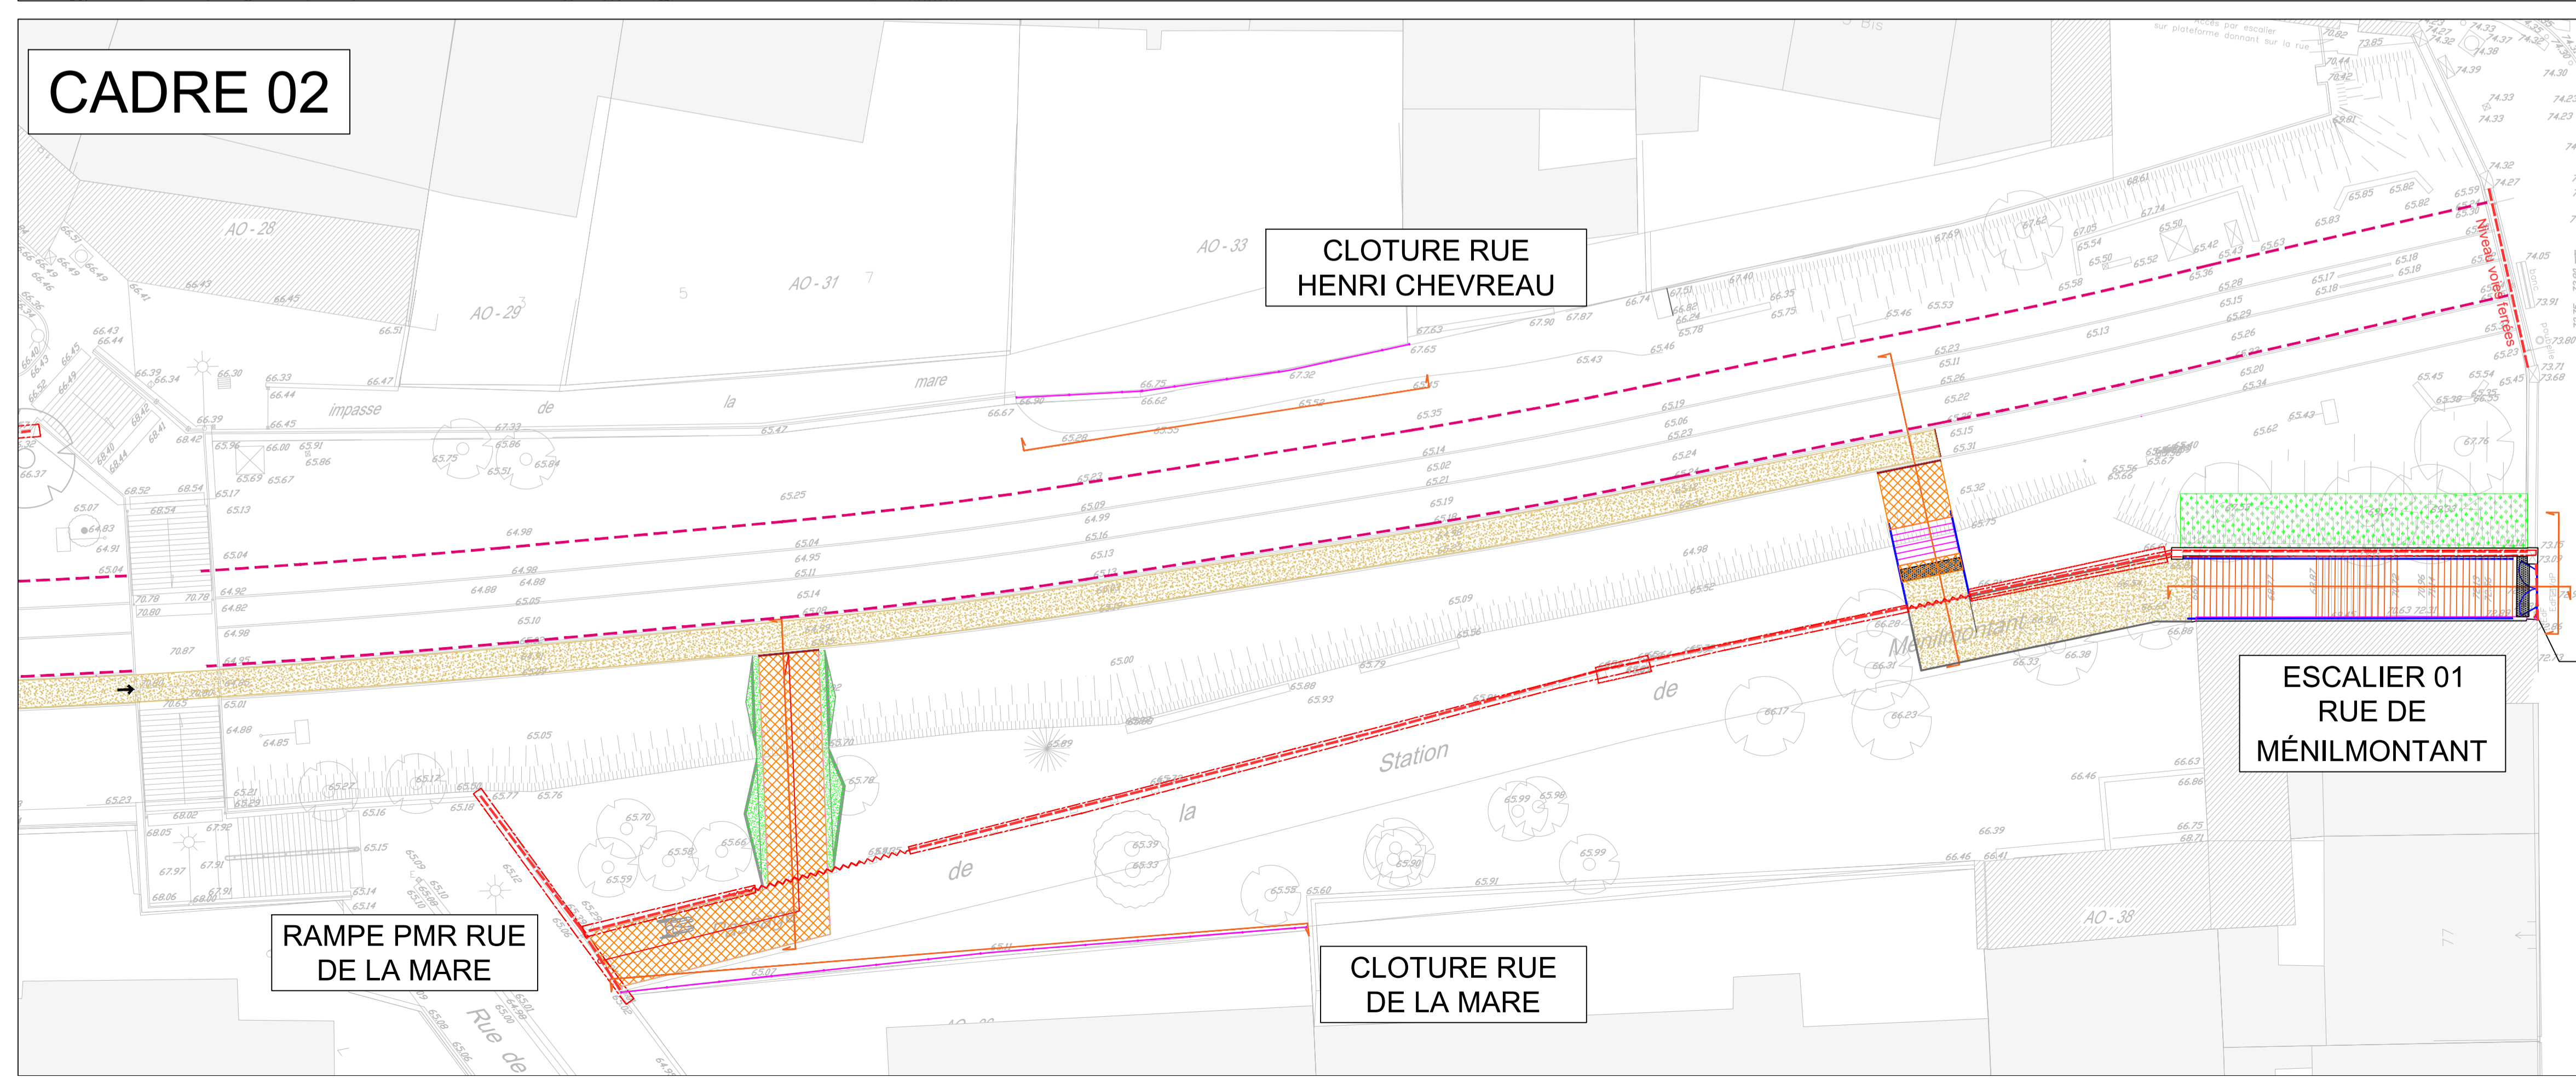

MAITRISE D'OUVRAGE		ORDONNANCEMENT PILOTAGE COORDINATION	
		MAITRISE D'OEUVRE	
Projet : AMENAGEMENT DE LA PETITE CEINTURE DE PARIS SITE PC20			
Phase : DCE			
I			
H			
G			
F			
E			
D			
C			
B			
A	18/10/2017	Création du document	
Indice	date	modification	dessiné vérifié approuvé
Auteur du document:		Titre Doc:	
		PLAN DE MASSE	
Echelle(s):		1/200	Format: A1
identifiant interne auteur identifiant projet			
Id projet	Phase	Emetteur	Domaine
PC	DCE	EPD	VRD
		PLA	
		20-04	A